



# Millorar la infraestructura és guany en **ACP**

# SOPHOS

## Sant Joan Despí






# Plànol d'abans de la reforma

## Any 2005 (inauguració)



- **EDIFICI HORIZONTAL**
  - 3 Plantes de 40 habitacions
  - Planta baixa amb sales i jardí exterior
    - Ascensors
    - Sales comuns
    - Cuina



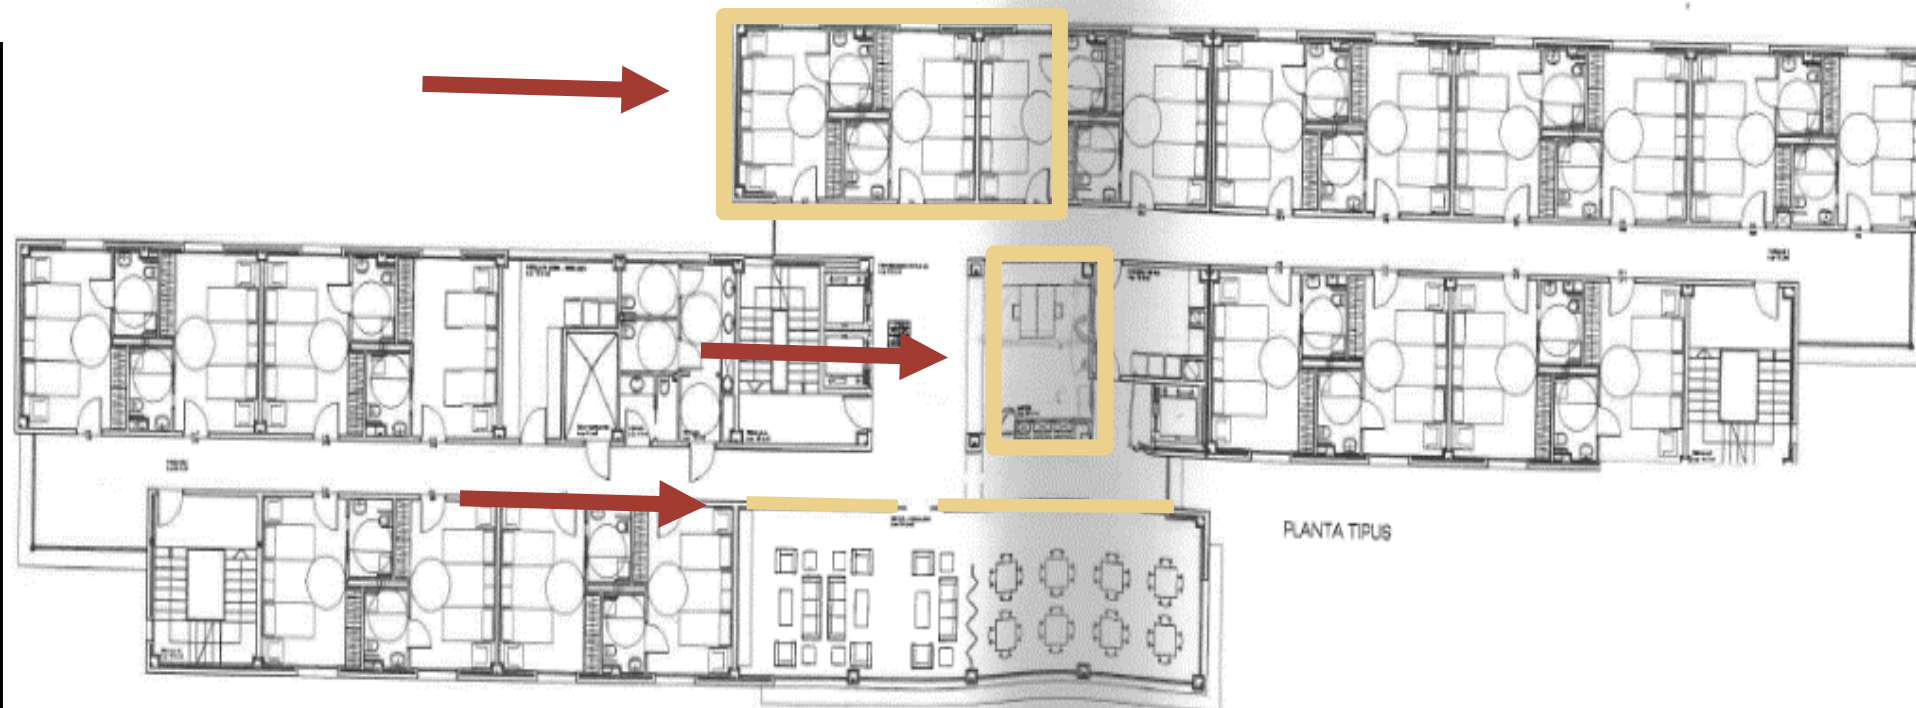


| SUPERFÍCIE CONSTRUÏDA |                       |
|-----------------------|-----------------------|
| PLANTA PRIMERA        | 977.50 m <sup>2</sup> |
| PLANTA TIPUS          | 977.50 m <sup>2</sup> |

PROJECTE D'ENCLÓS  
RESIDÈNCIA ASSISTIDA I  
CENTRE DE DIA PER LA GENT GRAN

ARQUITECTES  
MARC B. TREPAT I GABRIEL·L  
ANTONI BAT·LOB I MIQUEL  
COL·LABORADORS  
VÍCTOR SABATELL I MARTA URBICIA  
STUDIOS  
SOPHOS

PROPIETAR  
GESTIÓ GERIÀTRICA  
SOPHOS E.L.  
DATA  
30 OCTUBRE 2005  
ARQUITECTE

A05

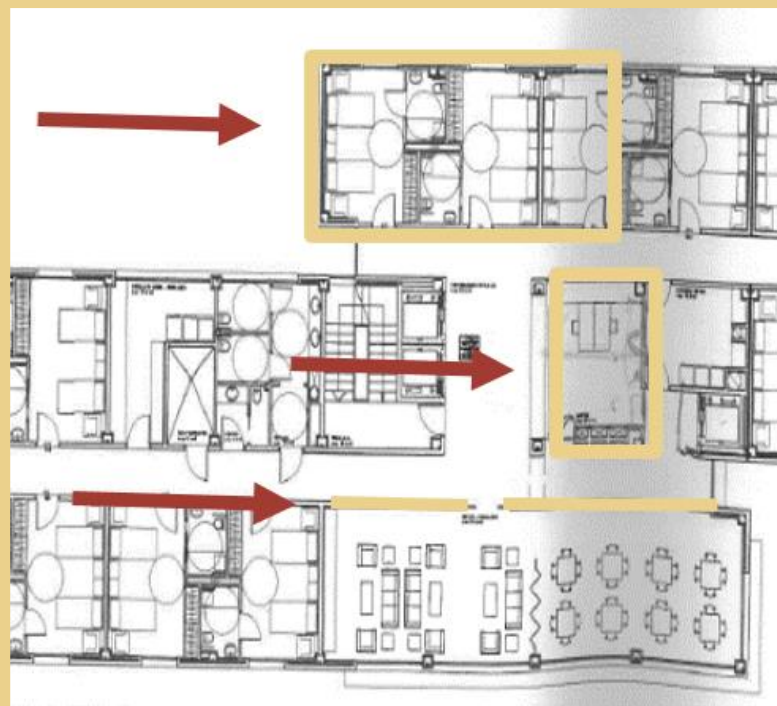

#### LEYENDA / LLEGENDA

-  SALIDA  
SORTIDA
-  EXTINTOR  
EXTINTOR
-  USTED ESTÁ AQUÍ  
VOSTÈ ES AQUÍ
-  VÍAS DE EVACUACIÓN  
VÍES D'EVACUACIÓ
-  PUNTO DE ENCUENTRO  
PUNT DE TROBADA

#### EN CASO DE INCENDIO

- Comunique rápidamente a RECEPCIÓN la situación del FUEGO.
- Si está INCAPACITADO avise a RECEPCIÓN a fin de que le socorran.
- Obedezca las indicaciones del personal del centro.
- Mantenga la calma: no grite ni corra.
- Si sus ropas se prenden, tiéndase en el suelo y ruede.
- Si el humo es abundante, gatee.
- Abandone el edificio por las SALIDAS DE EMERGENCIA.
- NO UTILICE LOS ASCENSORES.

#### EN CAS D'INCENDI

- Comuniqui ràpidament a RECEPCIÓ la situació del FOC.
- Si es troba INCAPACITAT avisi a RECEPCIÓ perquè el puguin socorrer.
- Obedeixi les indicacions del personal del centre.
- Mantingui la calma: no cridi ni corri.
- Si les seves robes es prenen, estirís a terra i voltegi.
- Si el fum es abundant, gategi.
- Abandoni l'edifici per les SORTIDES D'EMERGENCIA.
- NO UTILITZEU ELS ASCENSORS.

**batllori&trepataarquitectes**

Avinguda Diagonal 538, 3er 1a. 08006 Barcelona. bta@bta.cat

**PLAN DE EMERGENCIA**  
PLANTA PRIMERA - DISTRIBUCIÓN  
JULIO 2016 ESCALA: 1/200

**SOPHOS GESTIÓ SL**

Avinguda Barcelona S/N - Sant Joan Despí





# Plànol després de la reforma

## Any 2015

- 37 habitacions (1 ind)
- Perfils organitzats per GDS
- Unitats petites (2)
- Espais separats en dos menjadors i sala d'estar









# MILLORES QUALITATIVES ACP

- Distàncies: els recorreguts són més curts
- Circulació vertical, ara horitzontal
  - Hem guanyat hores en atenció directa
- Les persones poden estar en un mateix espai: sala d'estar a la planta
- Mateixa persona de referència
- Activitats a la planta
- Comfort i benestar per als residents i familiars
- COVID – sectorització







**MOLTES  
GRÀCIES!**